

KANSO

CUMBAYÁ


ÁREA INTERNA:
194.508 m²

SALA EXTERIOR:
38.03 m²

JARDÍN:
195.08 m²


Sala
Comedor
Cocina Abierta
3 Dormitorios
3.5 Baños
2 Parqueaderos

La información textual y gráfica aquí presentada son para una óptima visualización, pudiendo estar sujeto a modificaciones técnicas. Los precios están sujetos a variaciones dependiendo del desarrollo de las ventas y vigencia del proyecto. La empresa se reserva el derecho de efectuar cambios.

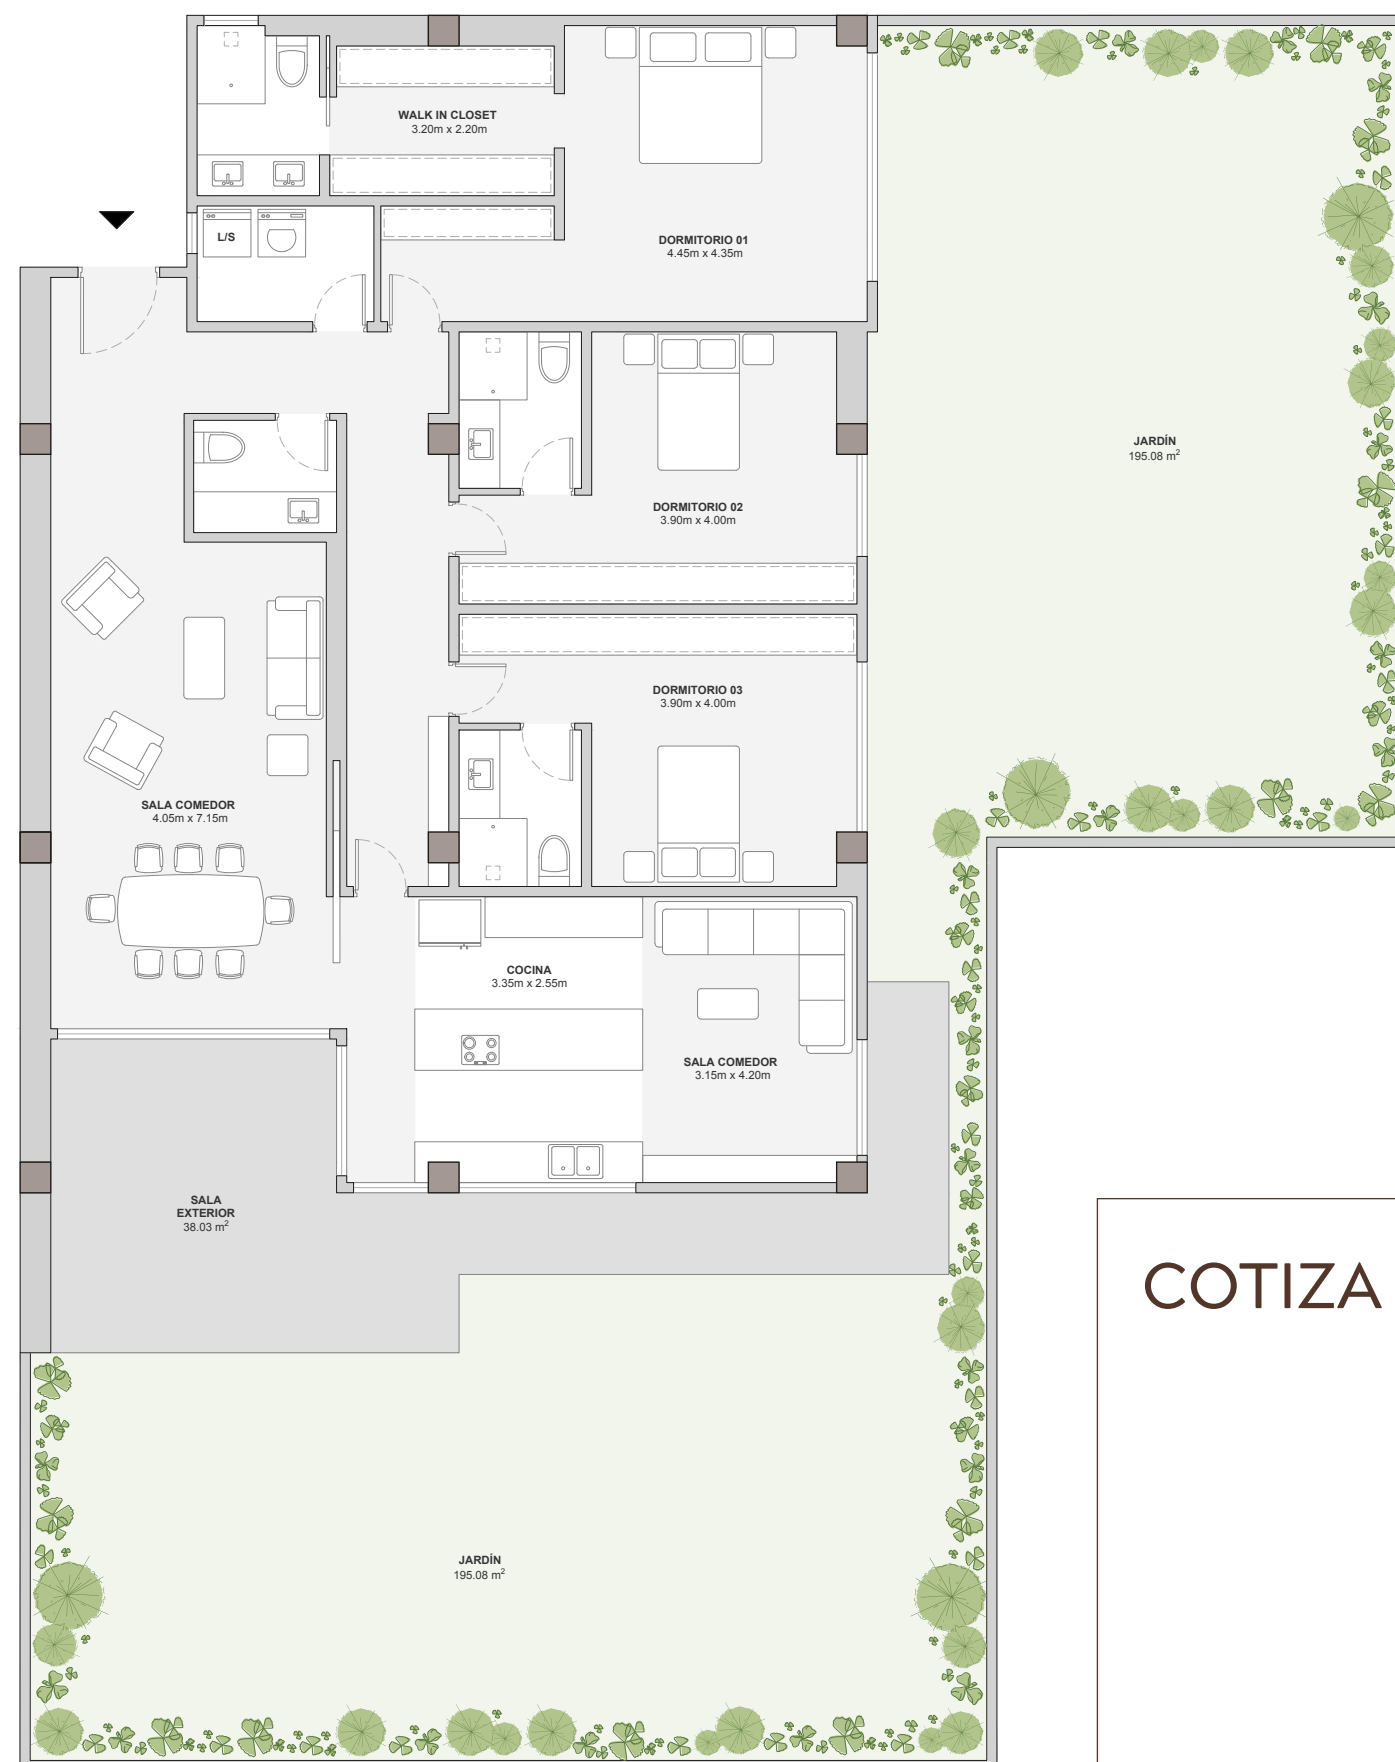

0 1 3 7 10
E S C A L A G R Á F I C A

DEPTO.
104

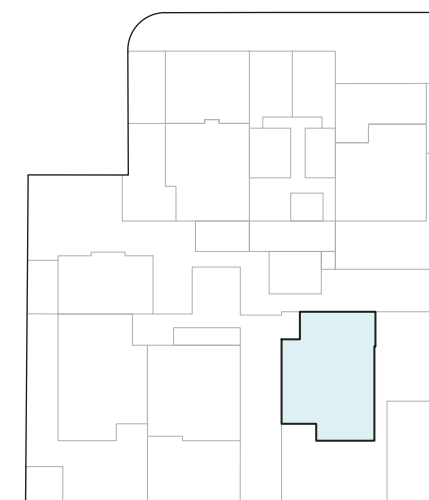

COTIZA CON NOSOTROS

099 771 2812
www.kanso-cumbaya.com
ventas@kanso-cumbaya.com
Calle San Francisco de Pinsha Cumbayá - Quito