

KANSO

CUMBAYÁ

ÁREA INTERNA:
75.59 m²

PATIO/JARDÍN:
40.59 m²

HALL INGRESO:
10.80 m²

JARDÍN:
16.24 m²

Sala

Comedor

Cocina Abierta


1 Dormitorio

1.5 Baños

2 Parquaderos

La información textual y gráfica aquí presentada son para una óptima visualización, pudiendo estar sujeto a modificaciones técnicas. Los precios están sujetos a variaciones dependiendo del desarrollo de las ventas y vigencia del proyecto. La empresa se reserva el derecho de efectuar cambios.

DEPTO.
108

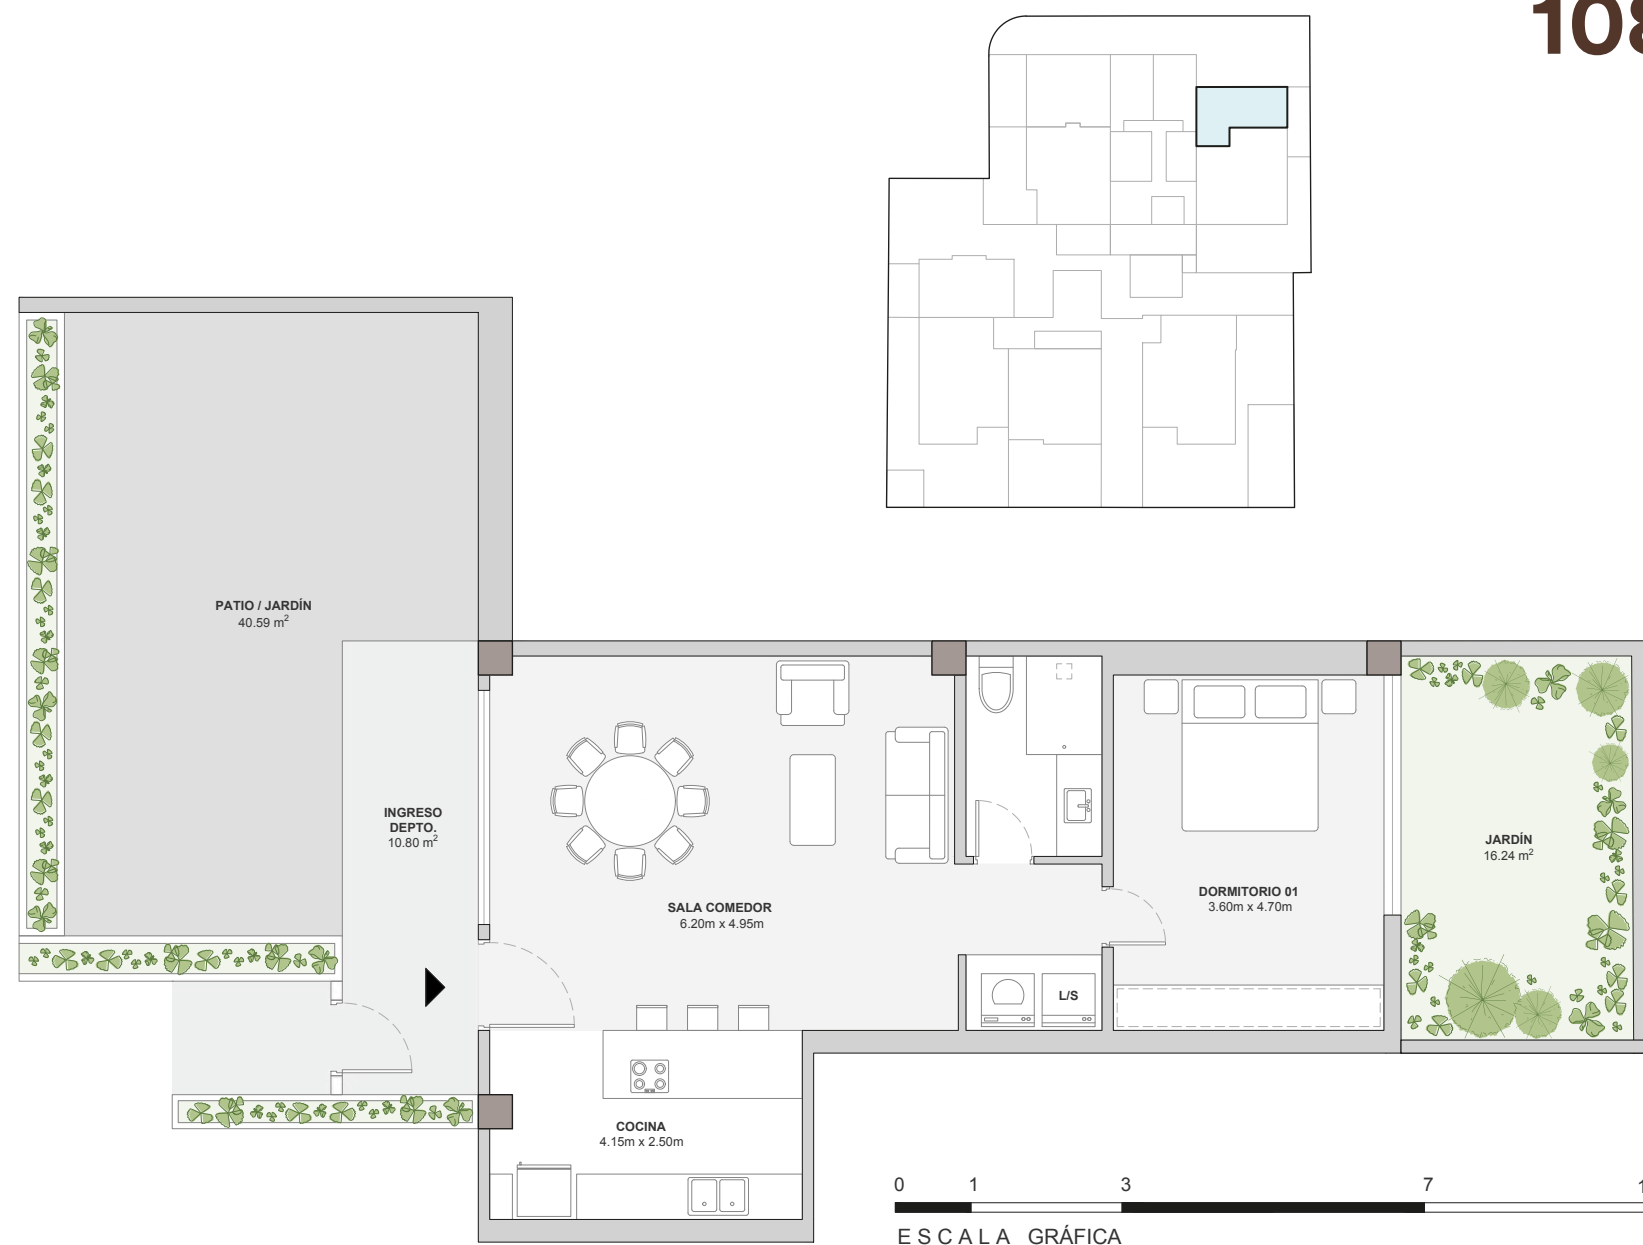

COTIZA CON NOSOTROS

Calle San Francisco de Pinsha Cumbayá - Quito

099 771 2812
www.kanso-cumbaya.com
ventas@kanso-cumbaya.com